


**Projet d'aménagement d'une ancienne cidrerie en Habitation**  
**Vue côté sud**  
**Echelle : 1/100**

Monsieur et Madame Plançon jean n° 65 rue des Grands Meurgers 78730 Saint Arnoult en Yvelines, le 10/11/2005

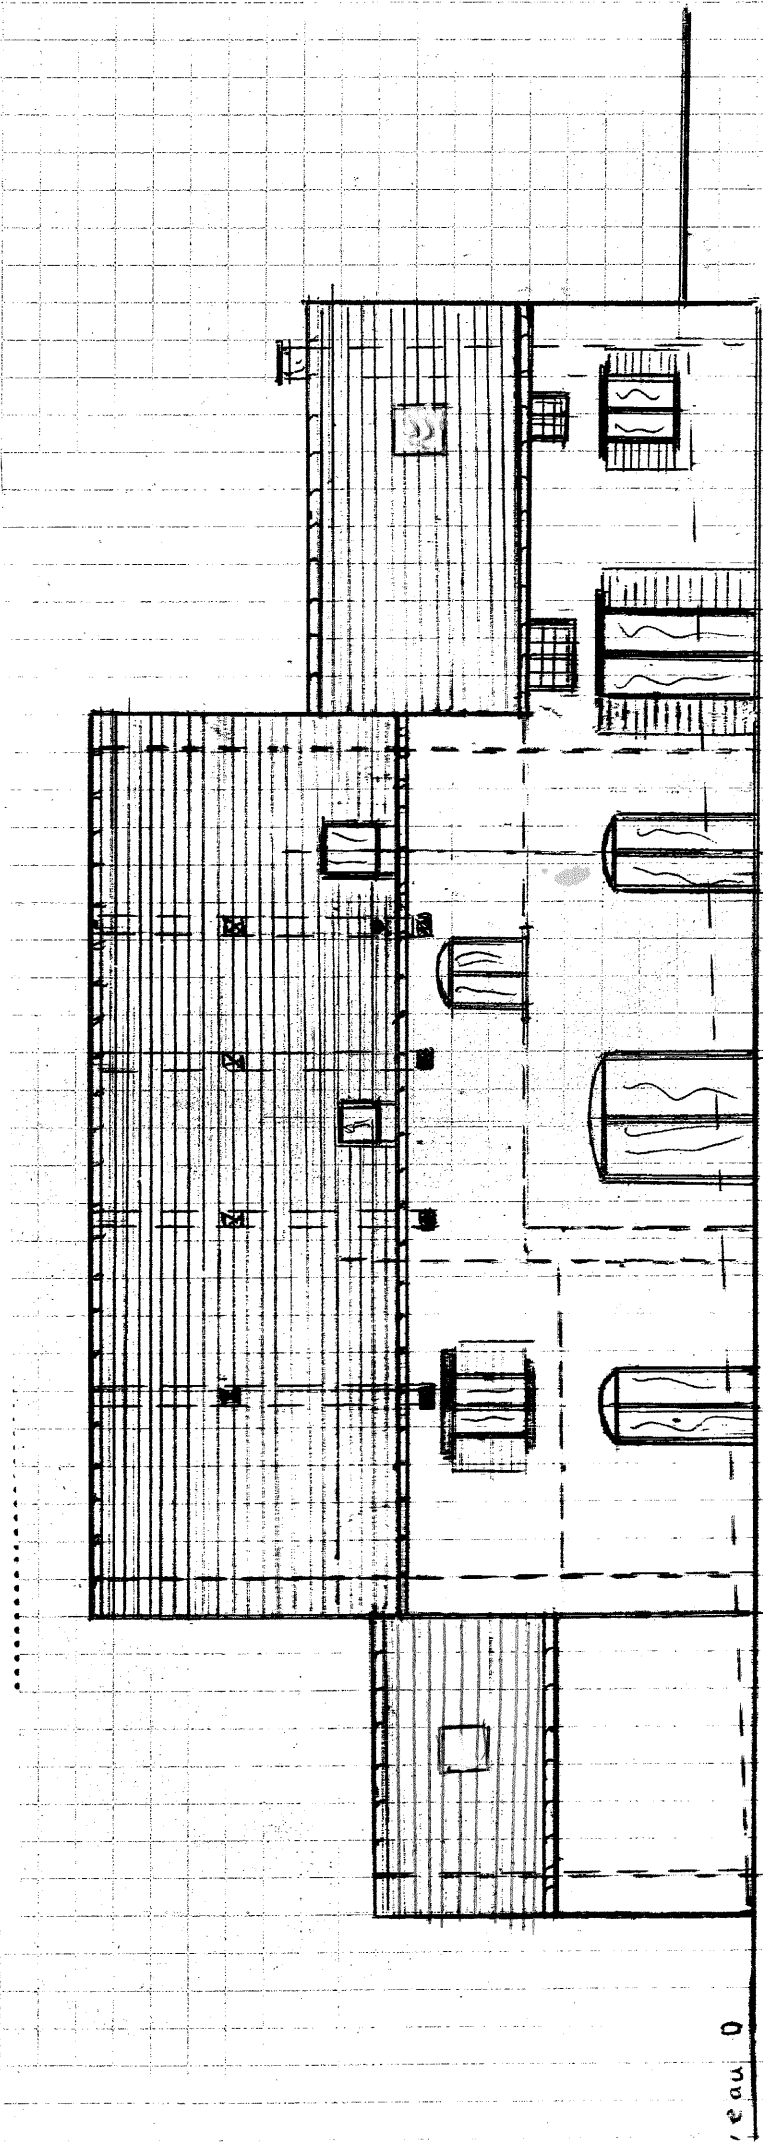

eau 0