


Charetterie

Laiterie

18,45

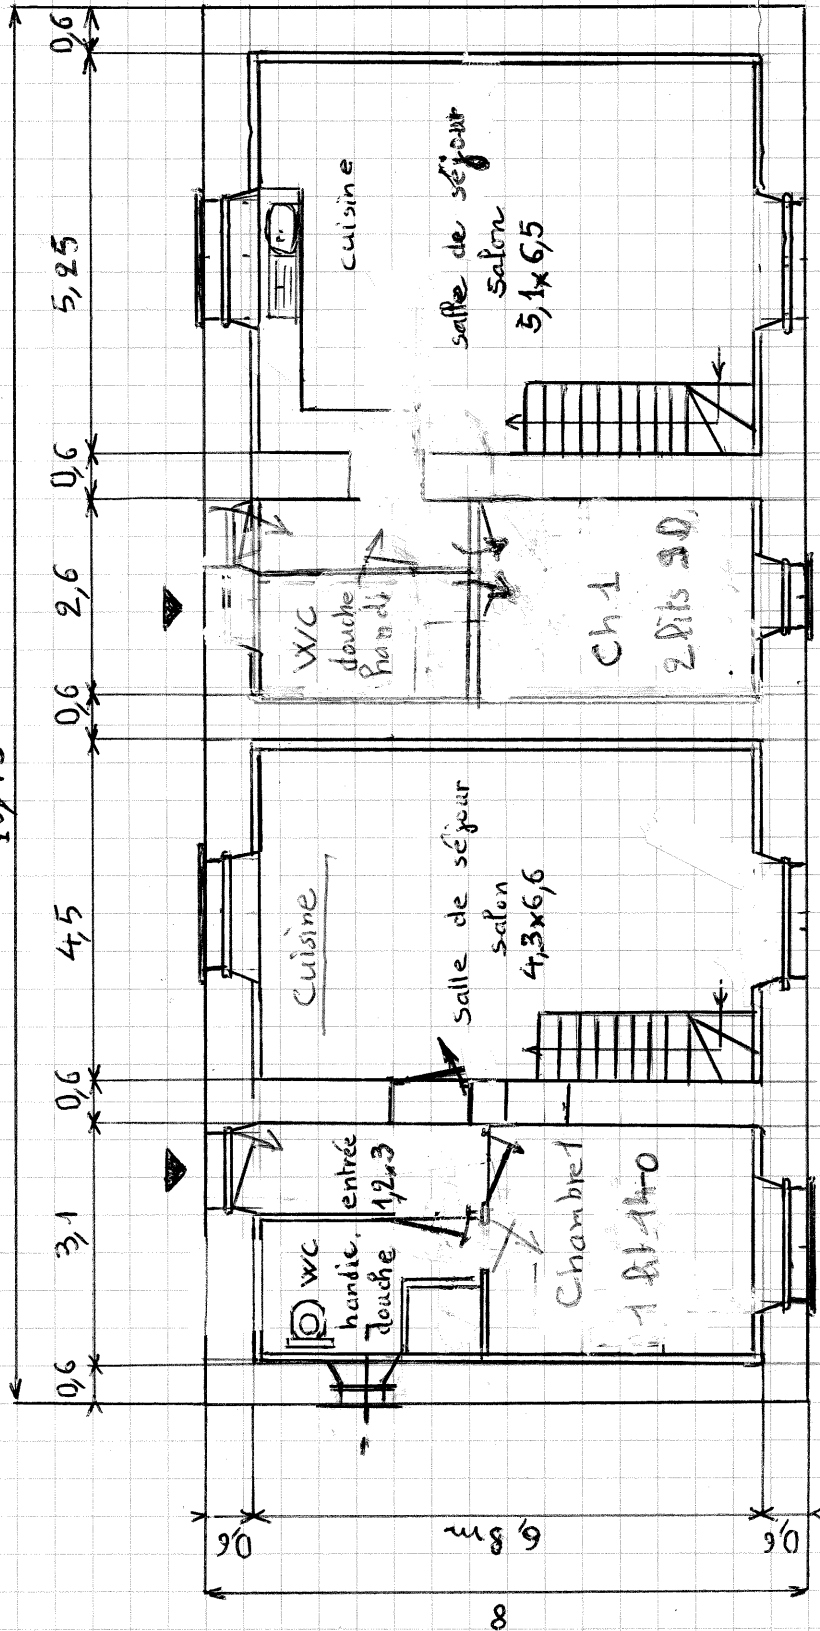

Aménagement d'une ancienne charretterie en habitation, échelle 1/100

Laiterie  
Vue en plan, niveau 0. Rez de Chaussée