


Laiterie

Charetterie

18,45

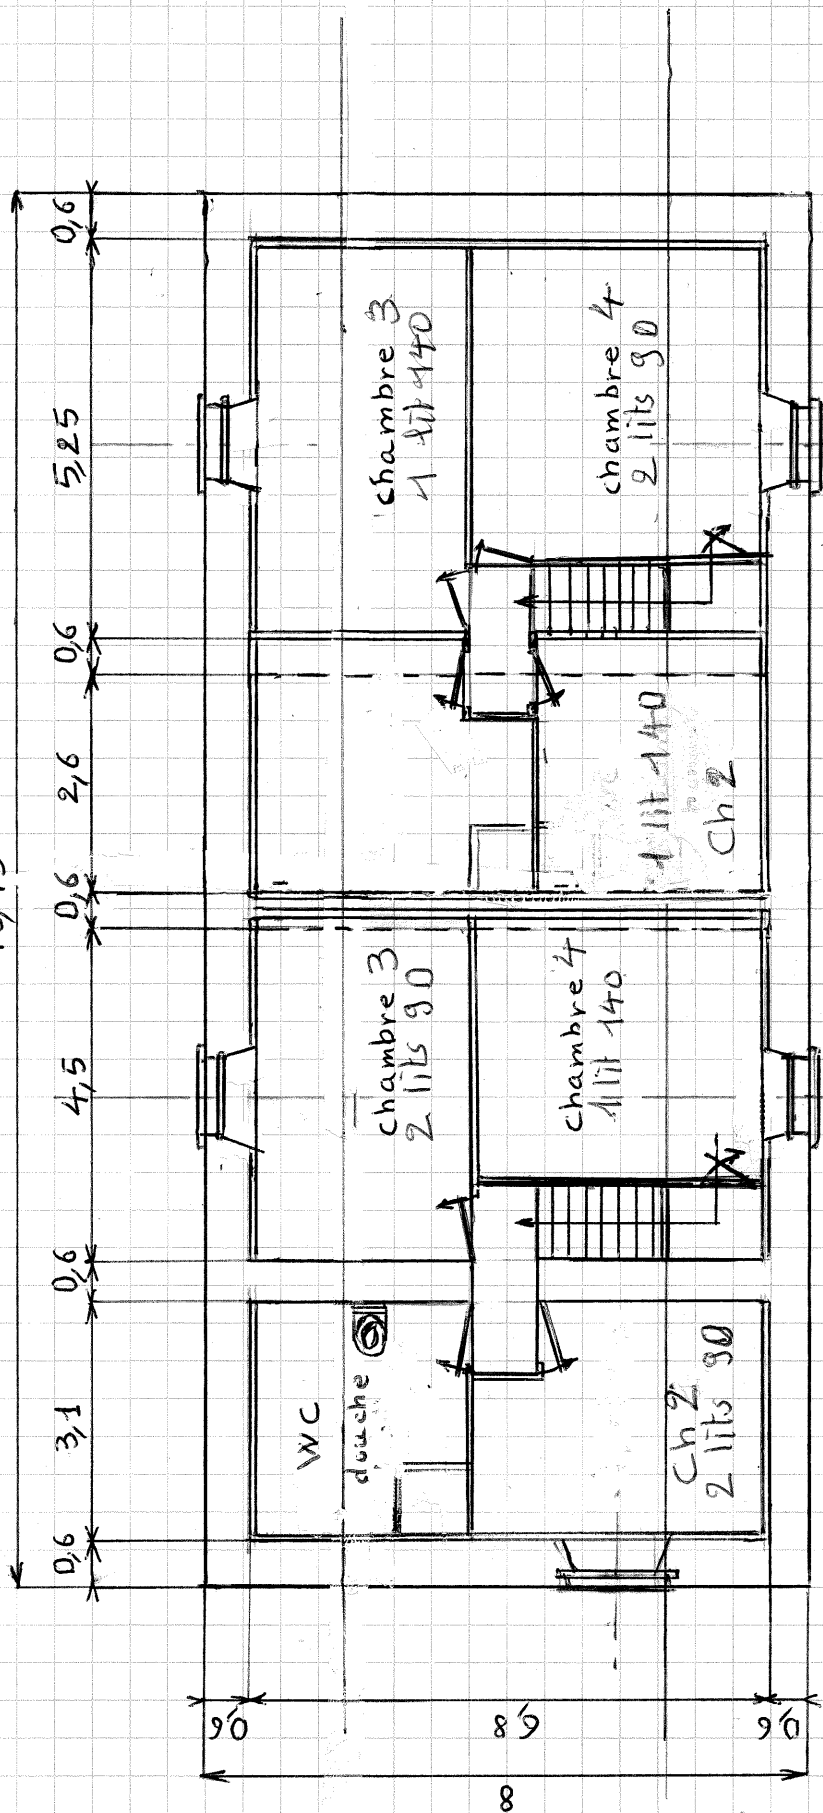

Aménagement d'une ancienne charetterie en habitation, échelle 1/100

Laiterie

Vue en plan niveau 1