


Laiterie

Charetterie

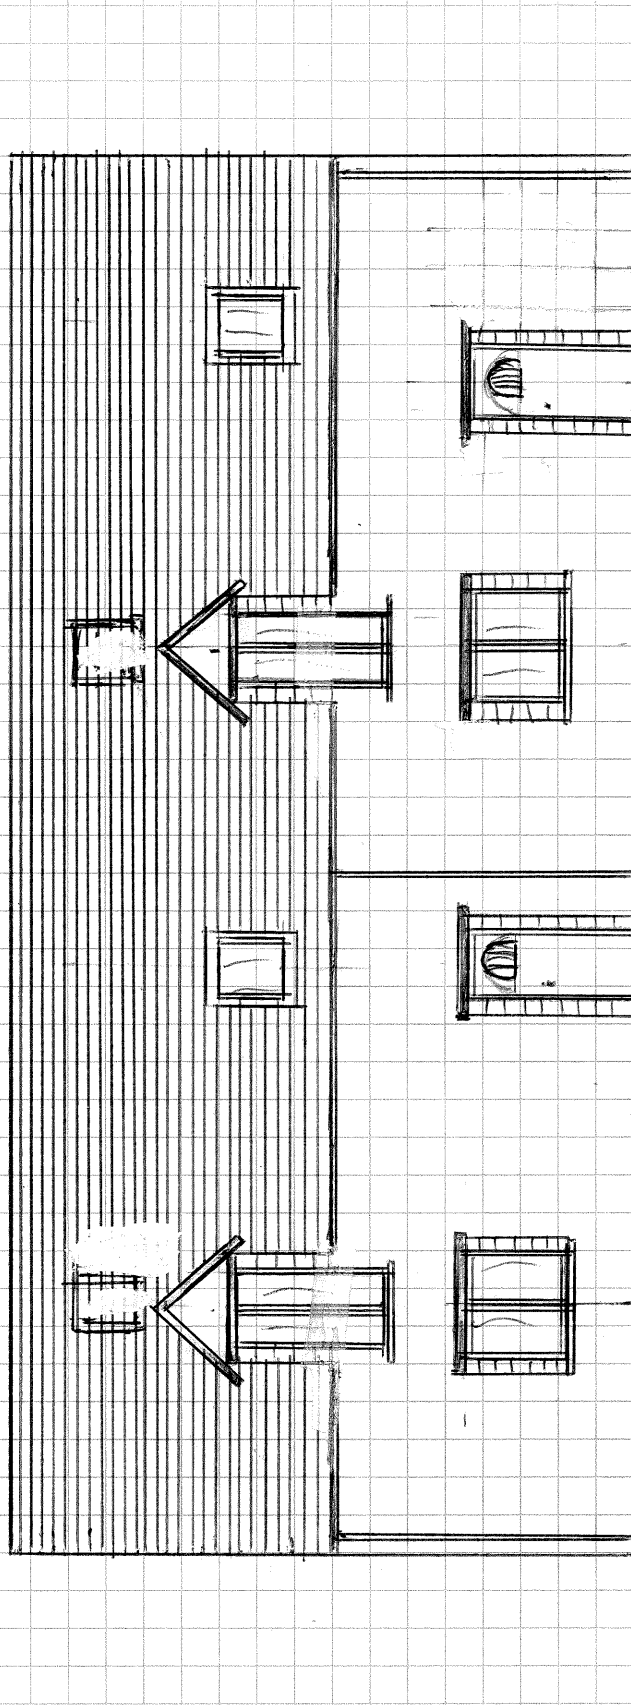

Aménagement d'une ancienne charetterie en habitation, échelle 1/100

Laiterie

Vue côté ouest