

FERME de la
BACONNERIE

3 200 m²

Disposition des
gîtes et de la salle
de réception


échelle: 1/500

G: gîte

J: jardin clos

S: salle de réception

P: parking

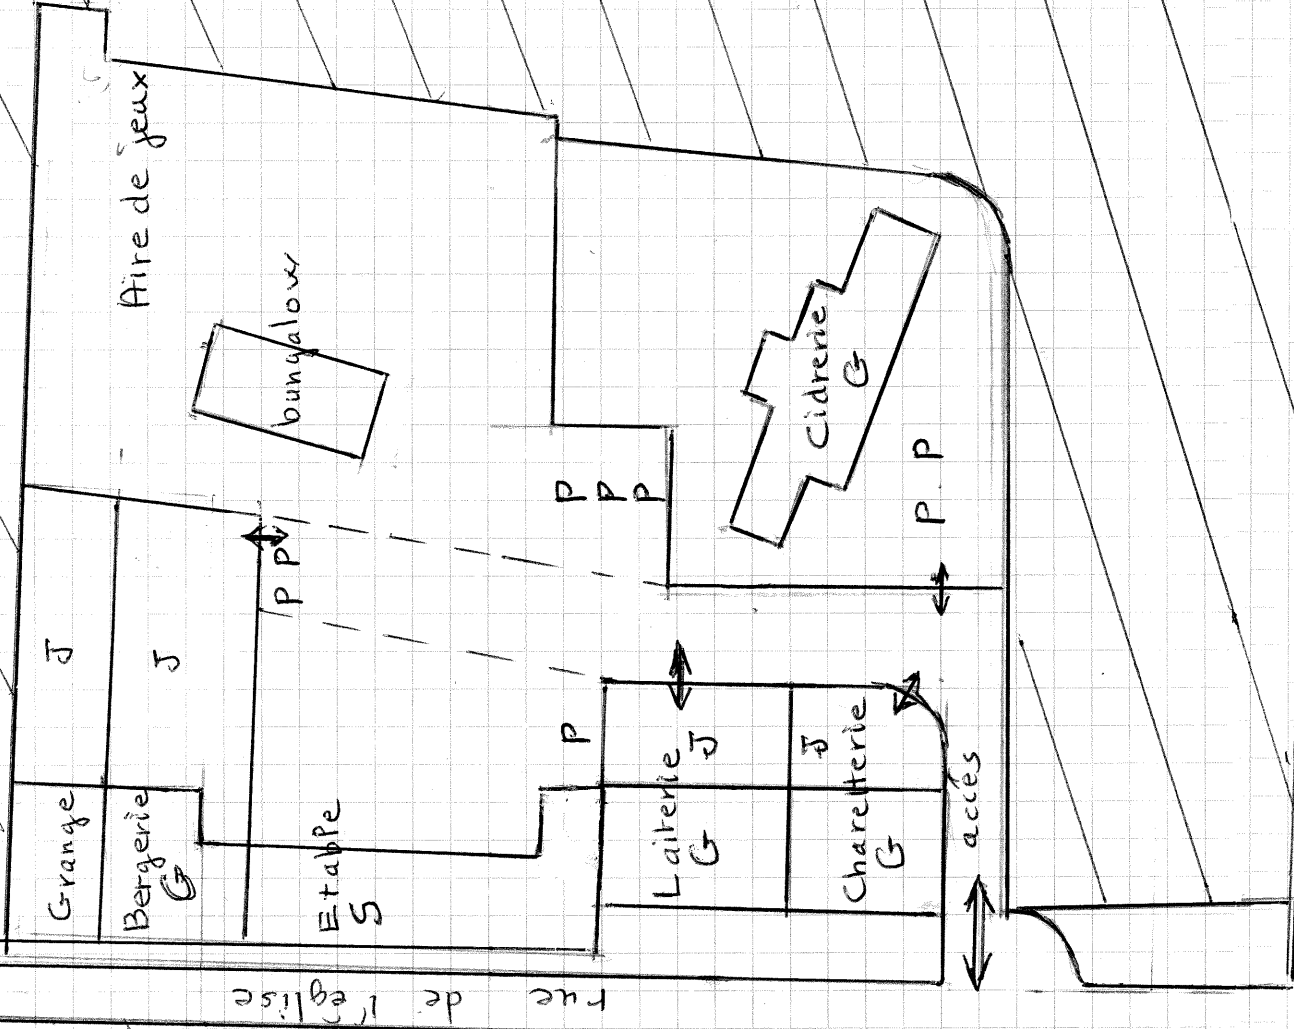

rue de la mairie